


Согласовано:			Взам. инв. №	Подп. и дата	Инв. № подл.

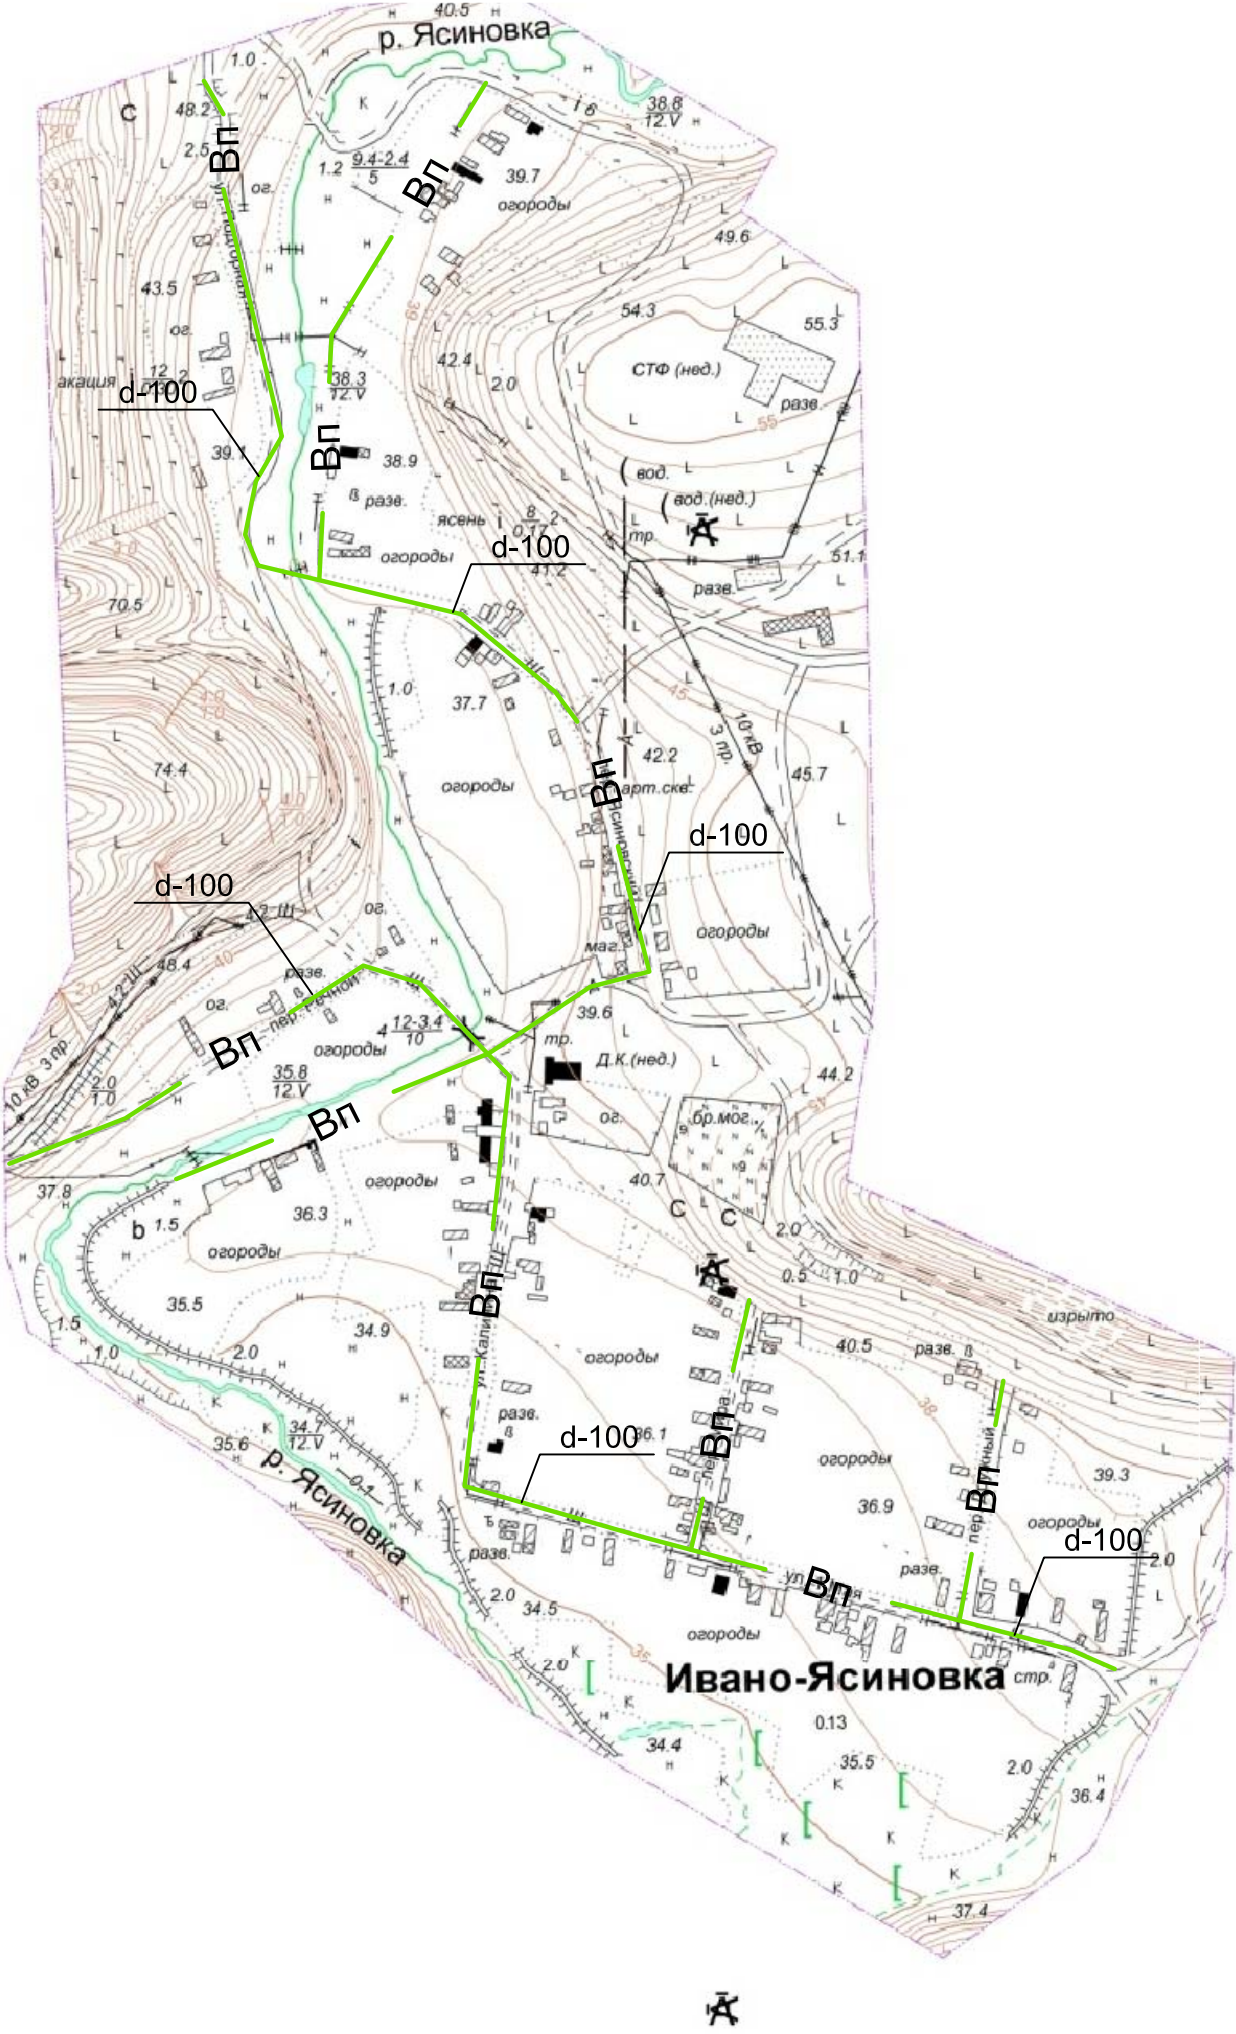

Условные обозначения

Примечание:
1. Источник водоснабжения (артезианская скважина или Сухореченский водозабор), должен быть установлен после проведения гидрогеологических изысканий для определения возможности устройства артезианской скважины, а также ее дебита, срока службы, качества воды.

Вп Проектируемые сети водопровода

						09.2013-ТЭО			
						Схемы водоснабжения Большекирсановского сельского поселения.			
Изм.	Кол.уч.	Лист	Недок.	Подпись	Дата				
ГИП		Мирошниченко			09.13г.	Сети водоснабжения х.Иваново-Ясиновка	Стадия	Лист	Листов
Нач.отдела		Черноколова			09.13г.		П	2	
Разраб.		Жуков И.			09.13г.				
						Наружные сети водопровода	"ПРОЕКТ+" г.Ростов-на-Дону.		
Н. контр.		Лагутина			09.13г.				