


Согласовано:			
Инв.№ подл.	Подп. и дата	Взам. инв.№	

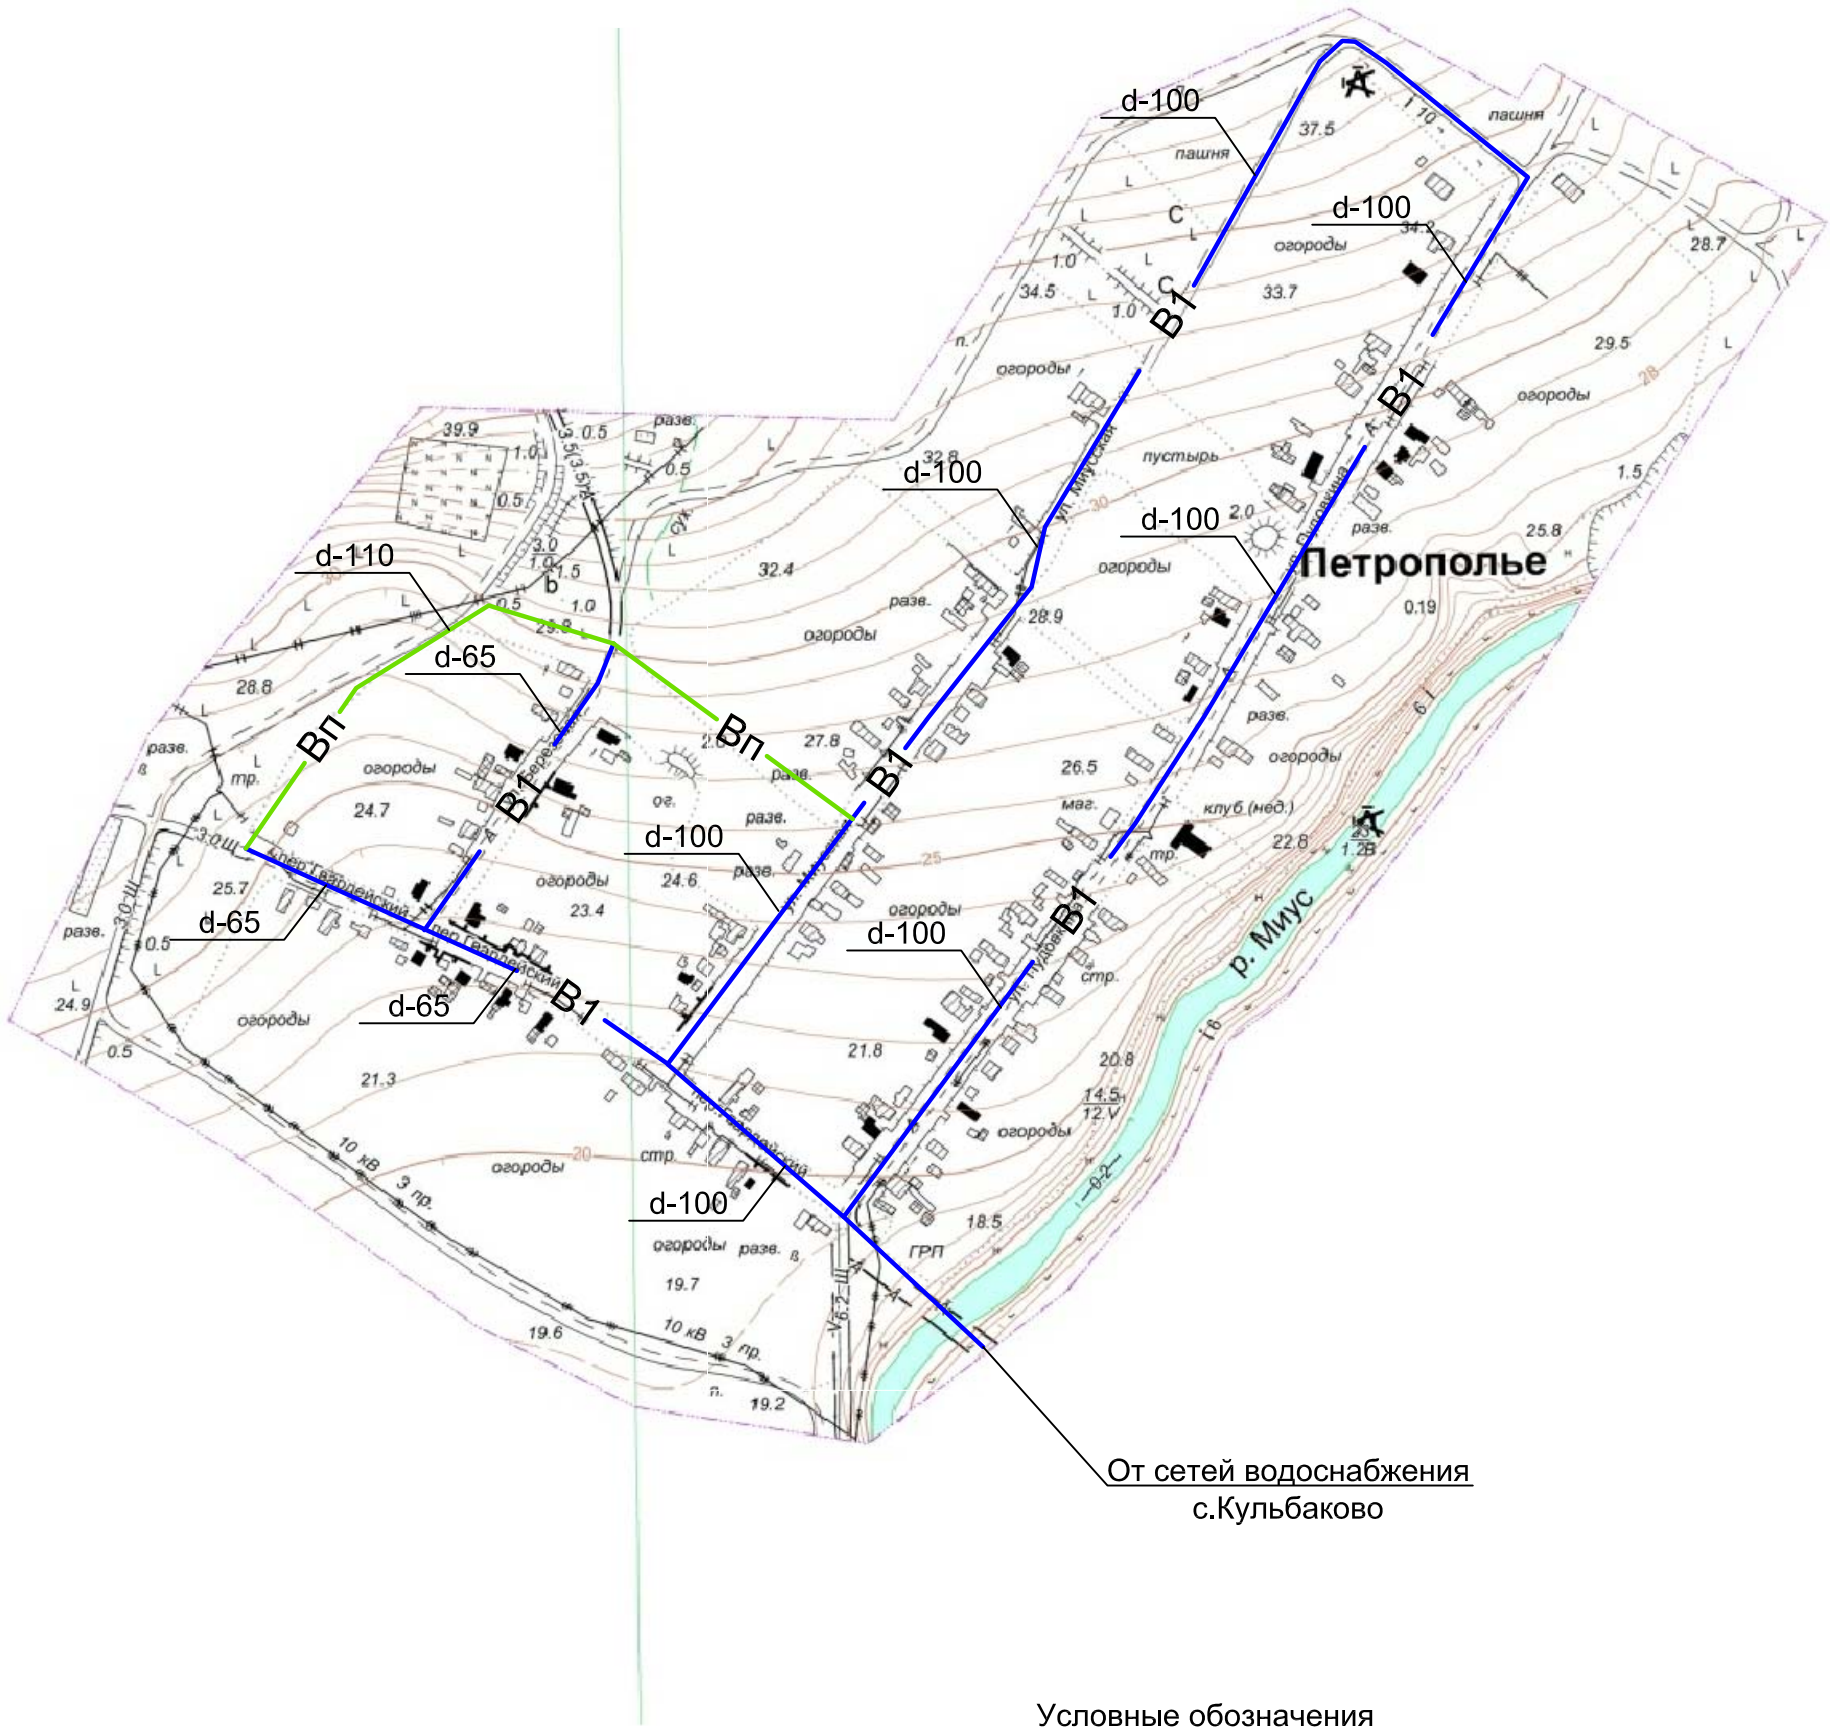

- Условные обозначения
- B1 — Существующие сети водопровода, подлежащие реконструкции
 - Bп — Проектируемые сети водопровода

						09.2013-ТЭО					
						Схемы водоснабжения Большекирсановского сельского поселения.					
Изм.	Кол.уч.	Лист	№ док.	Подпись	Дата						
						Сети водоснабжения х.Петрополье			Стадия	Лист	Листов
ГИП		Мирошниченко			09.13г.				П	5	
Нач.отдела		Черноколова			09.13г.	Наружные сети водопровода			"ПРОЕКТ+" г.Ростов-на-Дону.		
Разраб.		Жуков И.			09.13г.						
Н. контр.		Лагутина			09.13г.						